


Zalacznik nr 1

WEZEL CIEPLNY W BUDYNKU UL. PARYSKA 233 W SKARZYSKU - KAMIENNEJ

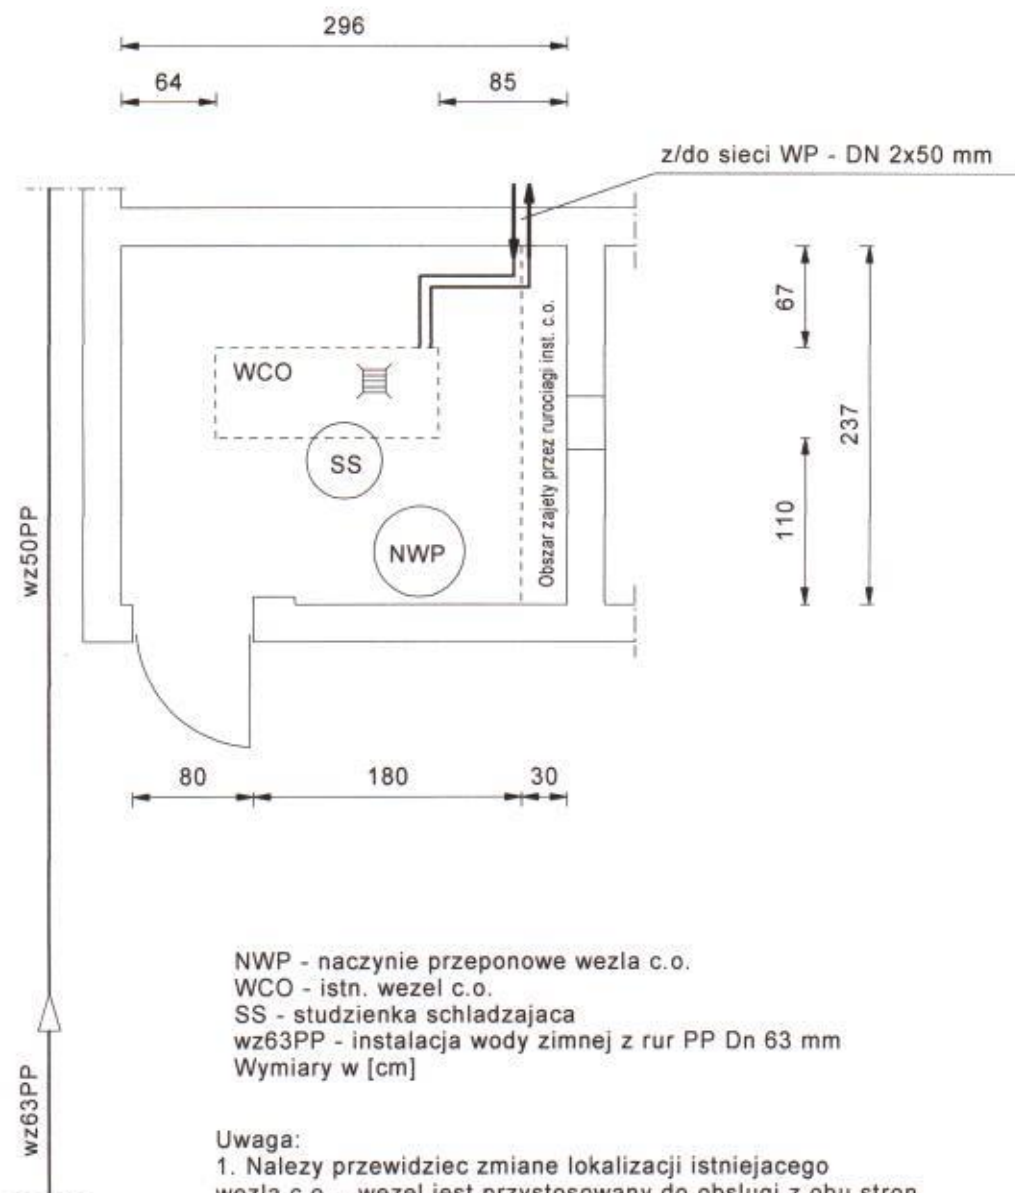

Opracował:
J. Drygalak
06/2015
skala 1:50