



kolano hamburskie w mufie mieszkowej /w płaszczyźnie pionowej/  
kąt ustalić na budowie

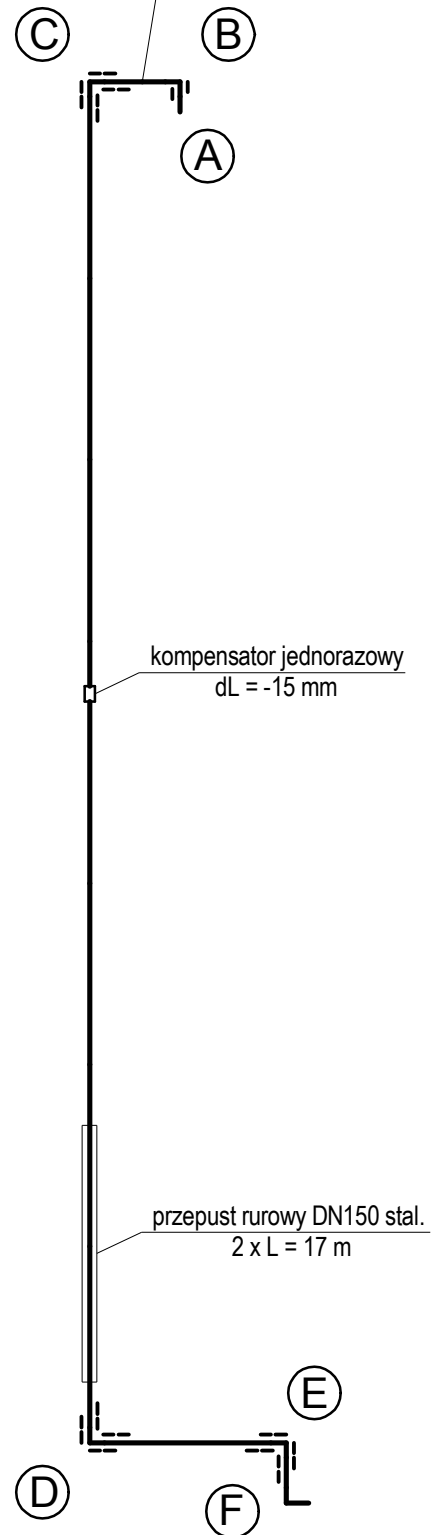


Schemat kompensacji wydłużen

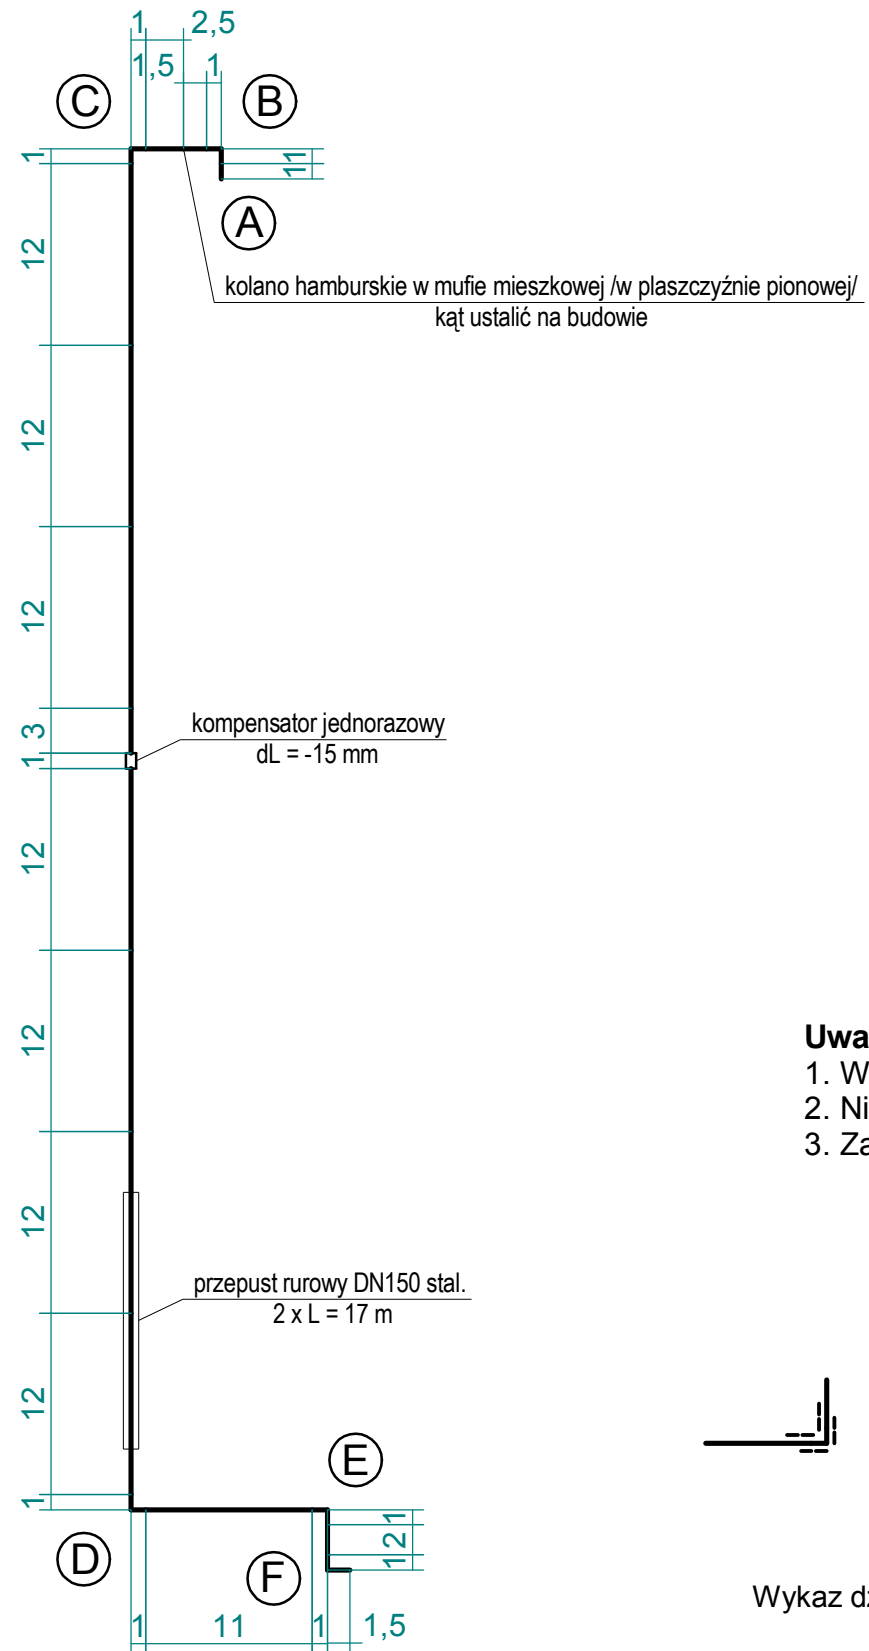

Schemat wymiarowy

**Uwaga !**

1. Wszystkie wymiary w [m].
2. Niezwymiarowane zmiany kierunku - 90 st.
3. Zagłębienie rurociągu - od 0,8 do 1,0 m /do osi rury/.

 - standardowe poduszki kompensacyjne z pianki PE  
o wymiarach: 16x100x4 cm /14x100x4 cm/

Wykaz działek: 130/3, 227/1, 8, 9/1, 9/2

Obiekt	Przyłącze ciepłownicze do hali Nowy Manhattan		Rys. nr <b>2</b>
Adres	Skarżysko-Kamienna, ul. Tysiąclecia - Leśna		
Temat	Projekt wykonawczy przyłącza ciepłowniczego		Data 08.2021
Rysunek	Schemat montażowy przyłącza		
Skala 1 : 500	Projektant	inż. Cezary Trochimiuk, upr. KI-258/91	