


SZKIC ORIENTACYJNY
m. Grójec dz nr 3500/12
gm. Grójec
Skala 1:10000

POŚWIADCZA SIĘ ZGODNOŚĆ NINIEJSZEJ KOPII Z TREŚCIĄ MATERIAŁU PAŃSTWOWEGO ZASOBU GEODEZYJNEGO I KARTOGRAFICZNEGO	
Organ prowadzący państwowy zasób geodezyjny i kartograficzny	Starosta Grójecki
Nazwa materiału zasobu	SZKIC ORIENTACYJNY
Identyfikator ewidencyjny materiału zasobu	P. 1406.
Data wykonania kopii	2020-05-04
Imię, nazwisko i podpis osoby reprezentującej organ	Z up. STAROSTA GRÓJECKI Agnieszka Włoczek KIEROWNIK POWAŁOWEGO OŚRODKA DOKUMENTACJI

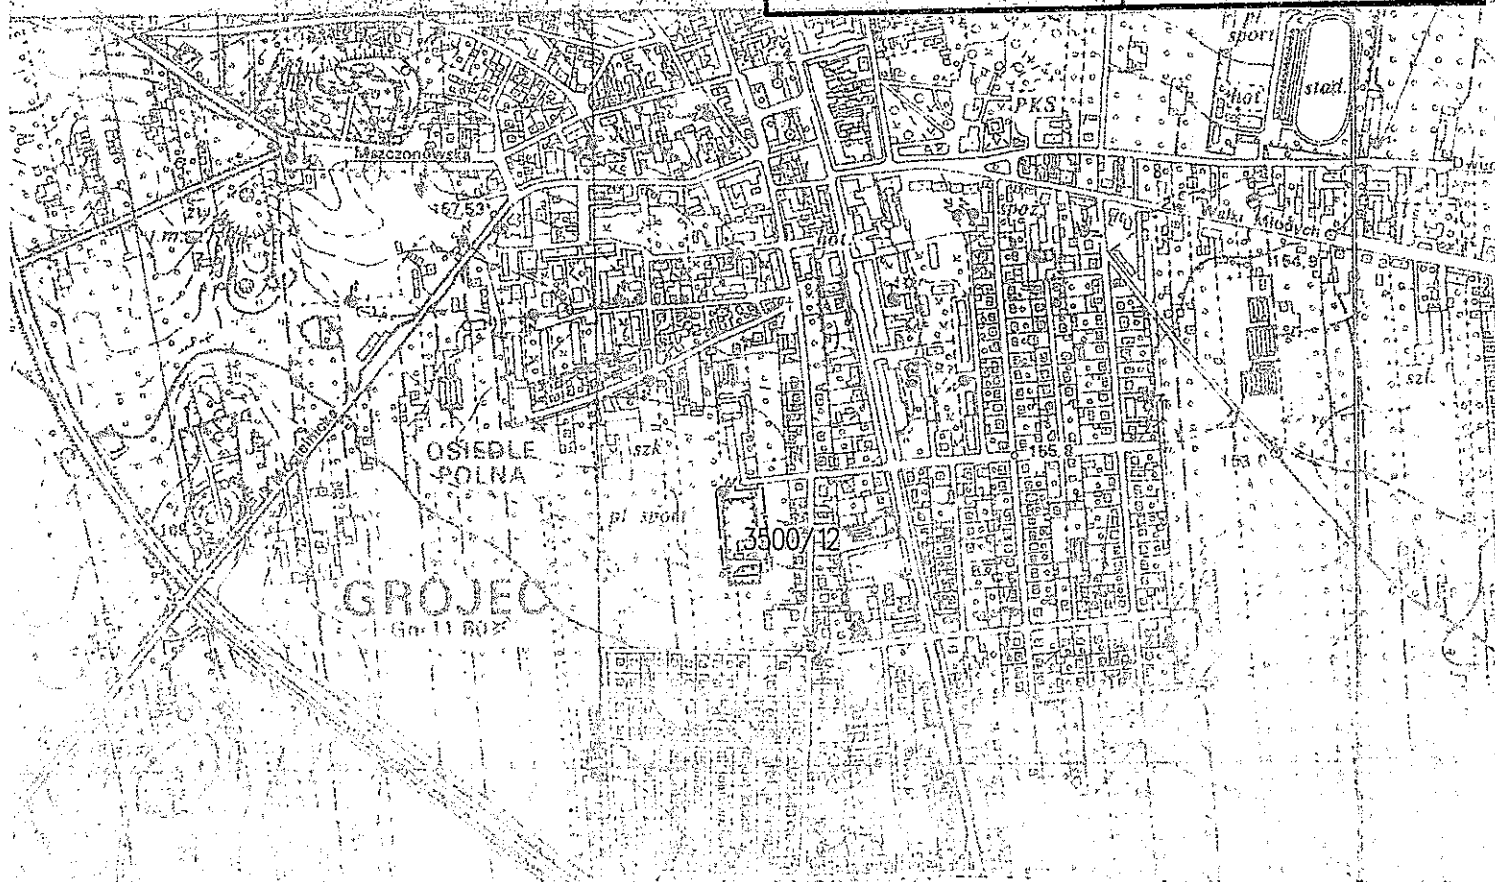

PRZEBUDOWA BUDYNKU KOTŁOWNI Grójec ul. Sportowa, gm. Grójec, działka nr. ewid. 3500/12	
PROJEKT ARCHITEKTONICZNO – BUDOWLANY	A
Usługio projektowe nadzory budowlane i kosztorysowanie mgr inż. Janusz Roman siedz. Skurów 22A, 05-600 Grójec	
Inwestor: Celsium Sp. z o.o. siedz. ul. 11 Listopada 7, 26-110 Skarżysko-Kamienna	
KONSTRUKCJA PROJEKTANT:	mgr inż. Janusz Roman nr upr. UAN-II-K-8386/109/86 specjalność konstrukcyjno – budowlana
OPRACOWAŁ:	mgr inż. arch. Kinga Roman
TYTUŁ RYS.: ORIENTACJA	
05-2020	SKALA: 1:10000
	NR RYS.: 1

MAPA DO CELÓW PROJEKTOWYCH
SKALA 1:500

OBIEKT Działka nr 3500/12
MIEJSCOWOŚĆ Grójec
GMINA 140605_4 - Grójec - miasto
OBRĘB 0001 - Grójec
POWIAT grójecki
WOJEWÓDZTWO mazowieckie

Przedstawiona sytuacja na mapie jest zgodna ze stanem faktycznym na gruncie na dzień 07.05.2020r.

Kopia mapy jest zgodna z oryginałem 7.165.19.15.3.1

Mapę wykonano bez ustalenia obciążeń służebnościami gruntowymi ujawnionymi w księgach wieczystych. Granice działek uwidocznione na mapie zostały wykreślone na podstawie danych z ewidencji gruntów.

Nie wyklucza się istnienia w terenie urządzeń podziemnych, dla których brak było informacji branżowych i nie zostały one odnalezione w terenie w czasie inwentaryzacji geodezyjnej.

Wszelkie trwałe obiekty budowlane podlegają wytyczeniu przez jednostkę wykonawstwa geodezyjnego lub geodetę uprawnionego.

Układ współrzędnych płaskich „2000”. Układ wysokościowy Kronsztadt86.

Grójec 07.05.2020r. Nr Ew. zgł. GK.6640.1214.2020

670753670

GEODETA UPRAWNIONY
ROMUALD CHOJNACKI
05-600 Grójec, ul. Piłsudskiego 56
tel. 502 231 836
NIP 797-10-97-939

GEODETA UPRAWNIONY
Romuald Chojnacki
upr. MGP Nr 12138
05-000 Warka, ul. Lotników 52
tel. 502 231 836
NIP 797-10-97-939

Wykonawca:

POŚWIADCZA SIĘ, ŻE NINIEJSZY DOKUMENT ZOSTAŁ OPRACOWANY W WYNIKU PRAC GEODEZYJNYCH I KARTOGRAFICZNYCH, KTÓRYCH REZULTATY ZAWIERA OPERAT TECHNICZNY WPISANY DO EWIDENCJI MATERIAŁÓW PAŃSTWOWEGO ZASOBU GEODEZYJNEGO I KARTOGRAFICZNEGO

Organ prowadzący państwowy zasób geodezyjny i kartograficzny: **Starosta Grójecki**

Identyfikator ewidencyjny materiału zasobu - operatu technicznego: **P.1406.2020. 1242**


Data wpisania do ewidencji materiałów zasobu: **2020-05-14**

Imię, nazwisko i podpis osoby reprezentującej organ: *[Podpis]*

36/1
kod 160

LEGENDA:

1. Istn. bud. kotłowni cz. dot. przebud.
 2. Istn. bud. kotłowni cz. bez zmian
 3. Istn. miejsce park. dla inwalid.
 4. Istn. miejsca parkingowe
 5. Istn. skład opału
 6. Istn. skład żużla
 7. Istn. komin
- ABCDEFGH – zakres opracowania

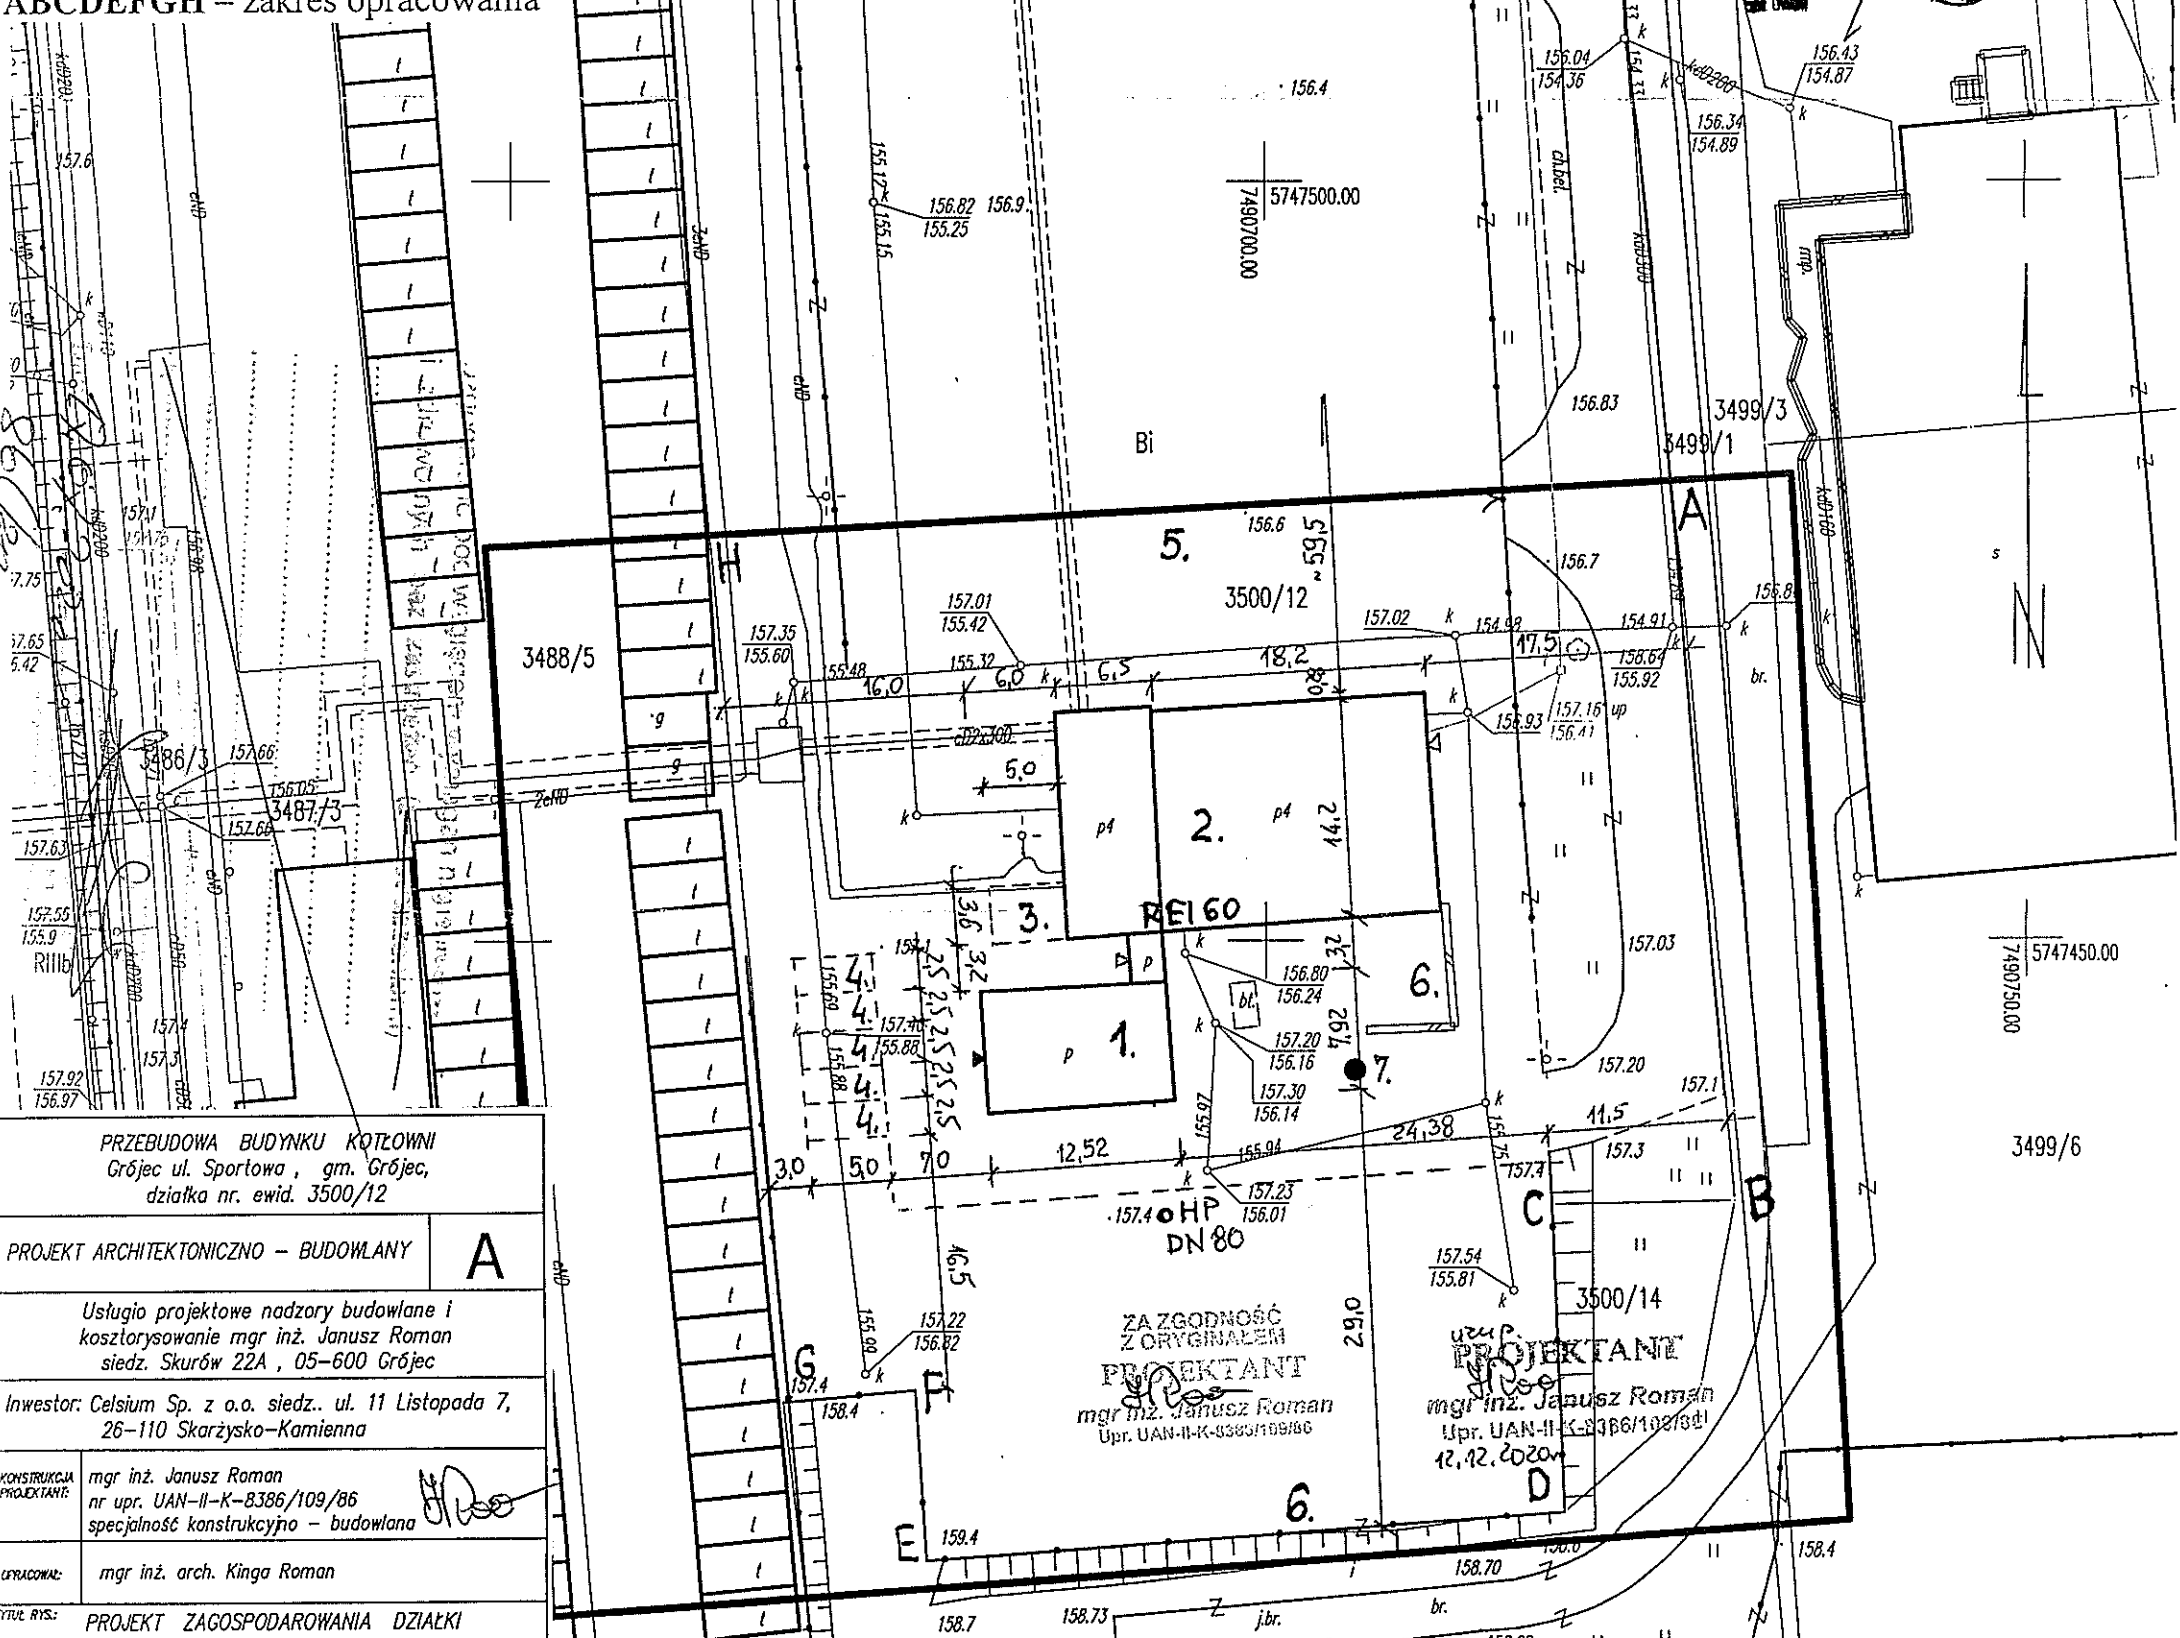

PRZEBUDOWA BUDYNKU KOTŁOWNI Grójec ul. Sportowa, gm. Grójec, działka nr. ewid. 3500/12	
PROJEKT ARCHITEKTONICZNO - BUDOWLANY	A
Usługio projektowe nadzory budowlane i kosztorysowanie mgr inż. Janusz Roman siedz. Skurów 22A, 05-600 Grójec	
Inwestor: Celsius Sp. z o.o. siedz. ul. 11 Listopada 7, 26-110 Skarżysko-Kamienna	
KONSTRUKCJA PROJEKTANT:	mgr inż. Janusz Roman nr upr. UAN-II-K-8386/109/86 specjalność konstrukcyjno - budowlana
OPRACOWAŁ:	mgr inż. arch. Kinga Roman
TYTUŁ RYS.: PROJEKT ZAGOSPODAROWANIA DZIAŁKI	

ZA ZGODNOŚĆ Z ORYGINAŁEM
PROJEKTANT
mgr inż. Janusz Roman
Upr. UAN-II-K-8386/109/86

mgr inż. Janusz Roman
Upr. UAN-II-K-8386/109/86
12.12.2020