


Zalacznik nr 2

WEZEL CIEPLNY W BUDYNKU NA UL. PARYSKIEJ 233 W SKARZYSKU - KAMIENNEJ

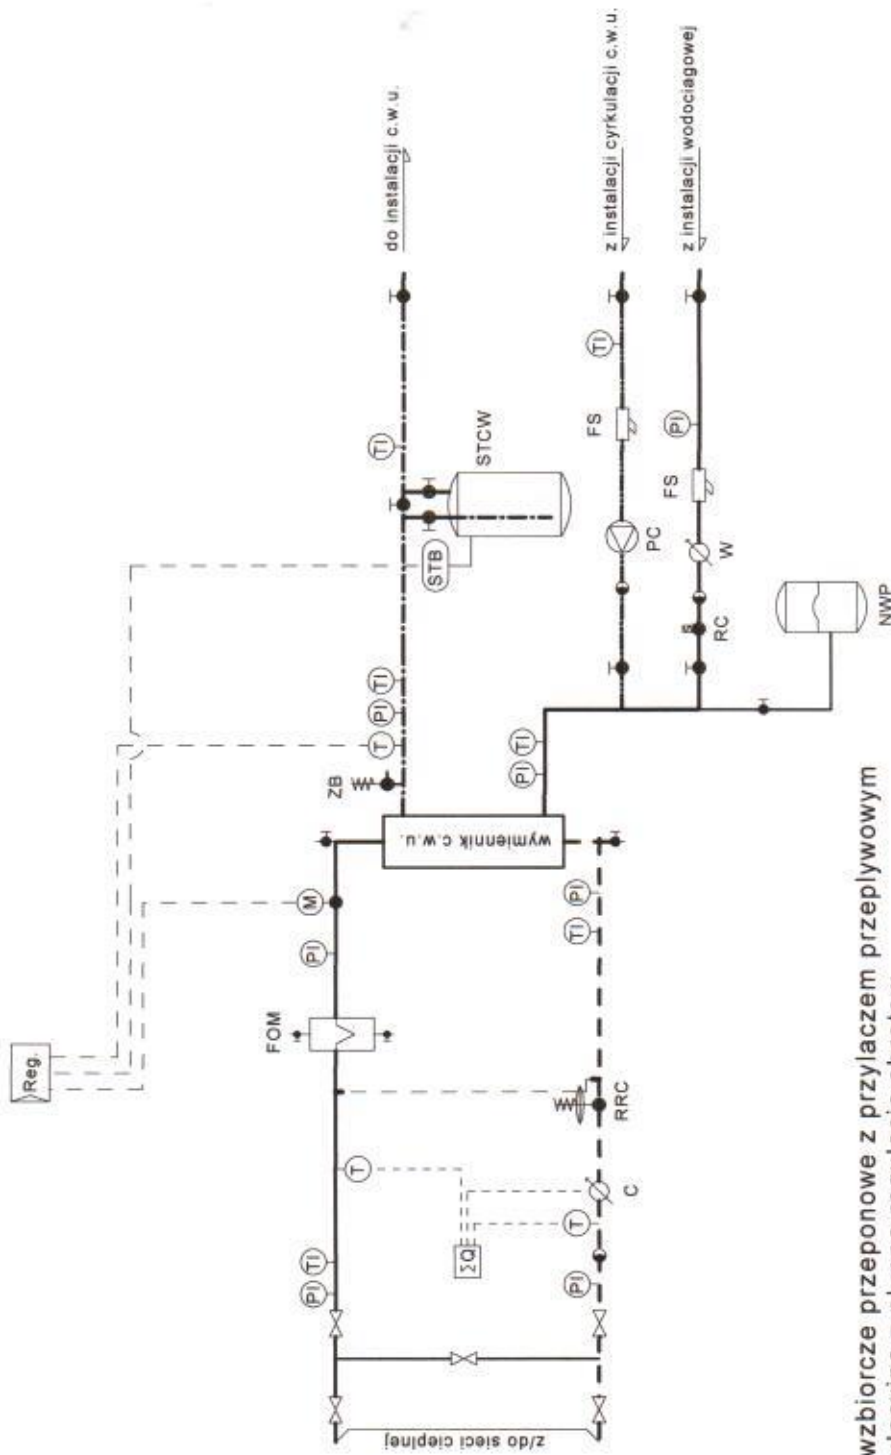

NWP - naczynie wzbiorcze przeponowe z przyłączem przepływowym

PC - pompa cyrkulacyjna z plynna regulacja obrotow

RC - reduktor cisnienia

RRC - reduktor roznicy cisnien z ograniczeniem przeplywu

FS - filtr siatkowy


M - silnik elektryczny




Pozostale oznaczenia symbolowe wg Polskich Norm

Wezel jednofunkcyjny c.w.u.
Wymagany schemat technologiczny

Opracował:
J. Drygala
06/2015